

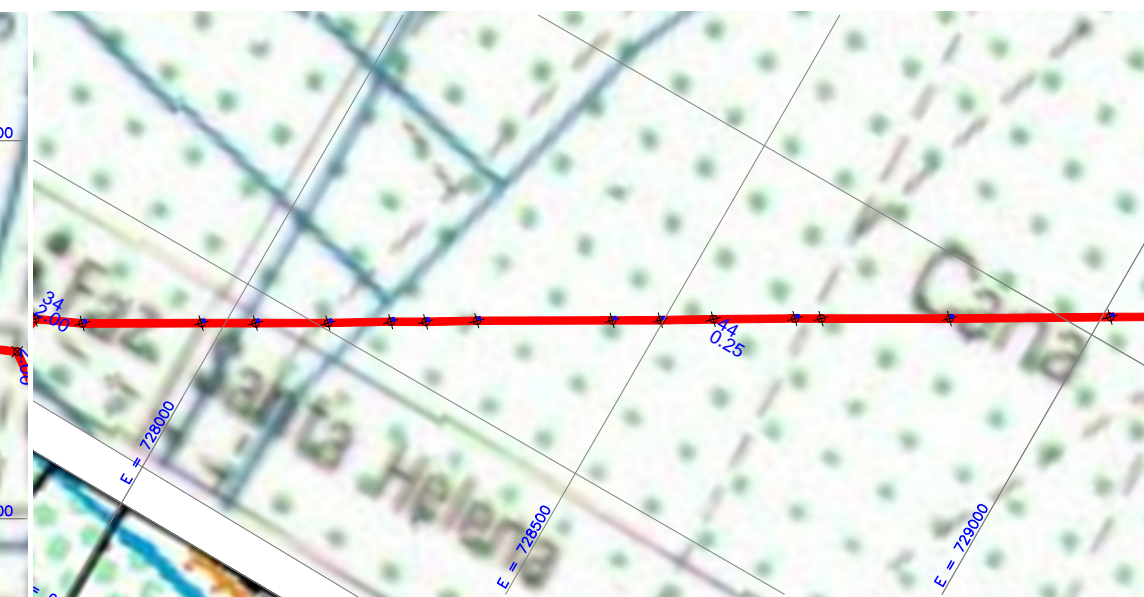


1 PLANTA (GOOGLE EARTH)
ESCALA 1/10.000

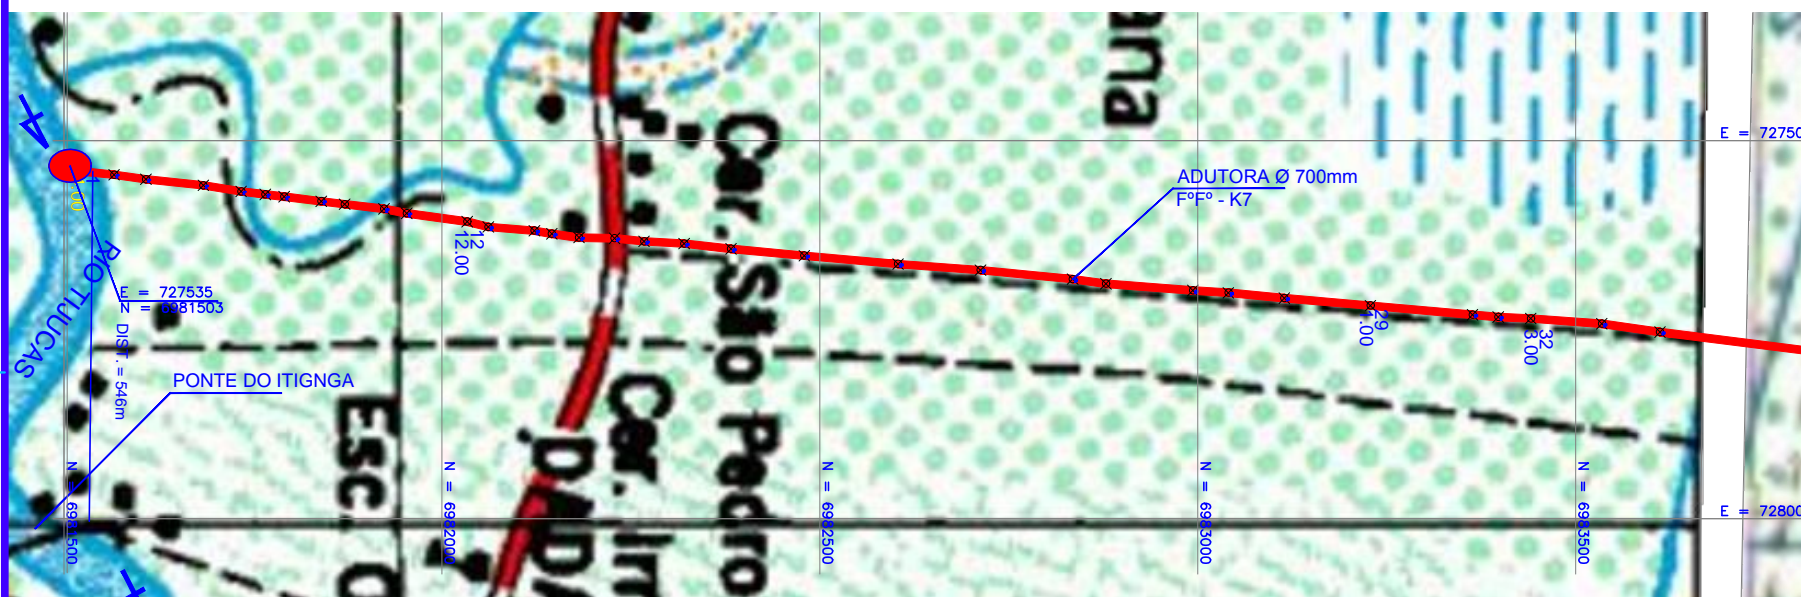

2 PLANTA (IBGE)
ESCALA 1/10.000

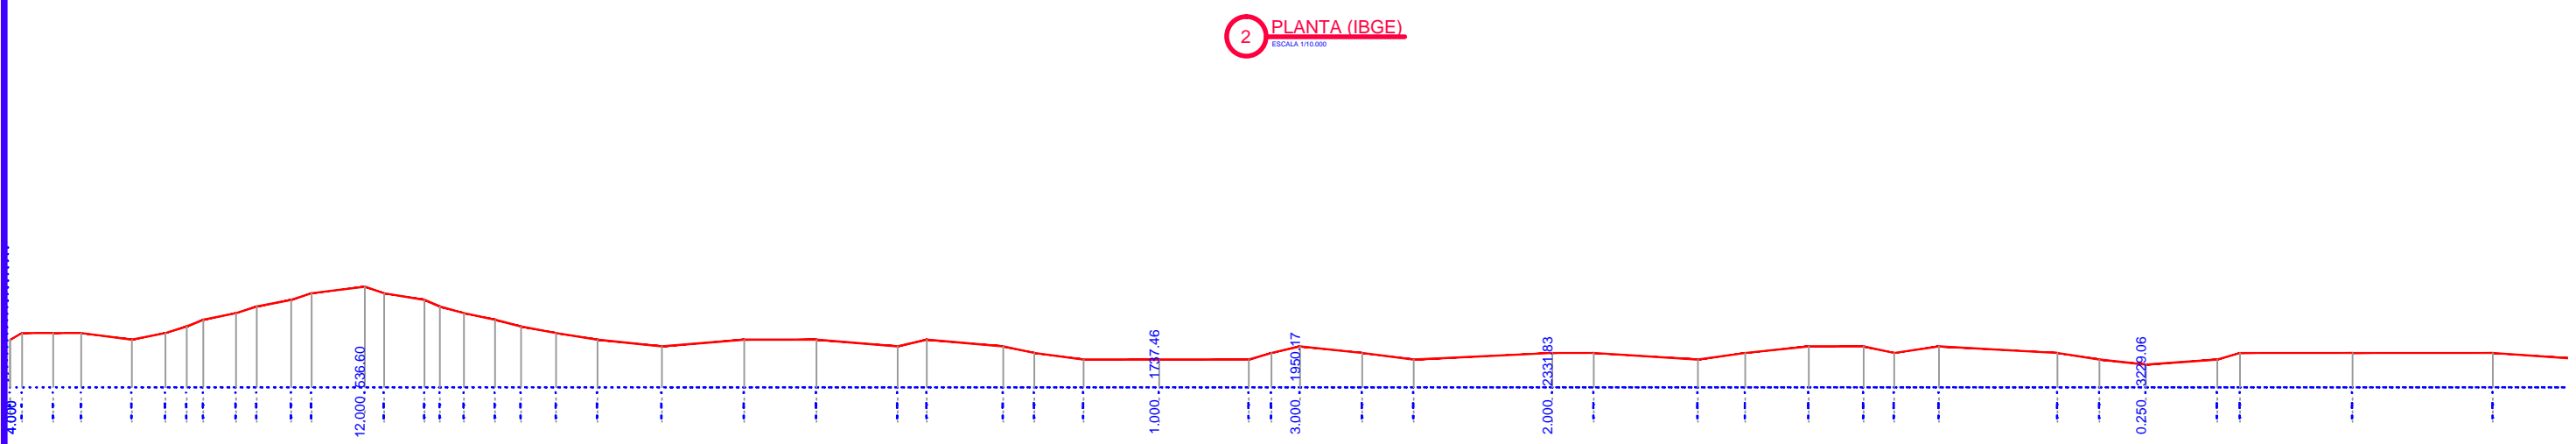

1 PLANTA (IBGE)
ESCALA VER: 1/10.000 HOR: 1/1000

CONVENÇÕES		N°		REVISÃO		DATA		MPB SANEAMENTO LTDA RUA FELIPE SCHMIDT, 848, SALA 204 CENTRO EXECUTIVO TORRE DA COLINA - FLORENÓPOLIS - SC CEP: 81380-170 CNPJ: 07.042.818/0001-00 www.mpb.org.br		COMITÊ DA BACIA HIDROGRÁFICA DO RIO TIJUCAS ESTUDO DE REFORÇO DE ADUÇÃO DE ÁGUA BRUTA P/ COSTA ESMERALDA ITAPEMA, PORTO BELO E BOMBINHAS - SC		COMITÊ DA BACIA HIDROGRÁFICA DO RIO TIJUCAS			
		O		EMISSÃO ORIGINAL		19/11/2013		PROJETO AL DATA NOV/2013 DESENHO OCC DATA NOV/2013 CONFERIDO AL DATA NOV/2013 APROVADO AL DATA NOV/2013		PLANTA E PERFIL DA ADUTORA DE ÁGUA BRUTA DO RIO TIJUCAS (DN 700mm)		PROJETO DESENHO DATA NOV/2013 FOLHA N°			
		A						A. E. S. N° DATA APROVAÇÃO ASSINATURA				ESCALA TOPOGRAFIA			
		B										DE-13018-RHI-AAB-MPB-001		04	
		C													
		D													
		E													
		F													
		G													