



1 PLANTA (GOOGLE EARTH)
ESCALA 1/10.000

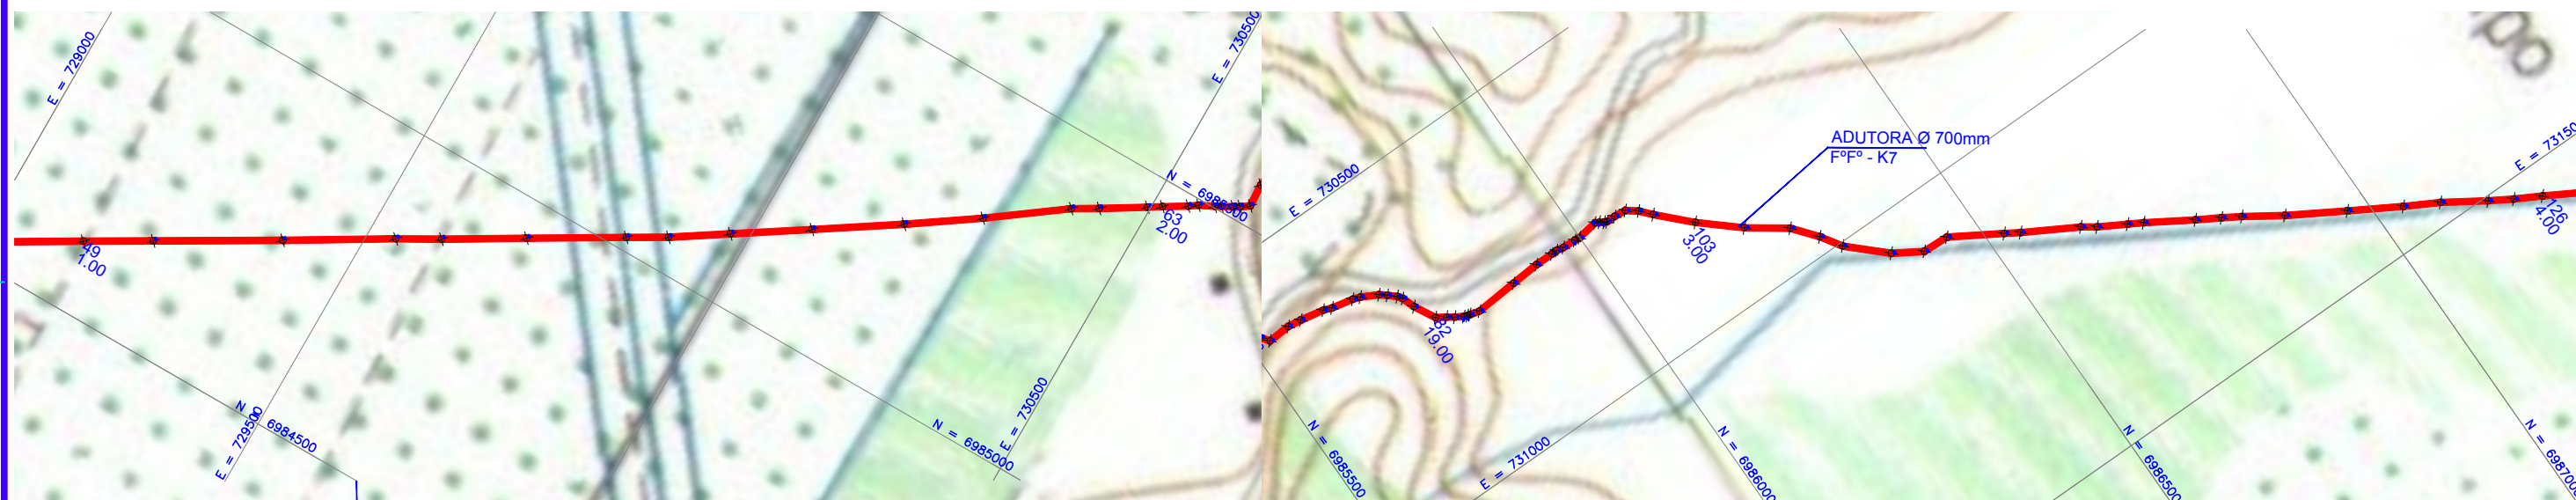

2 PLANTA (IBGE)
ESCALA 1/10.000

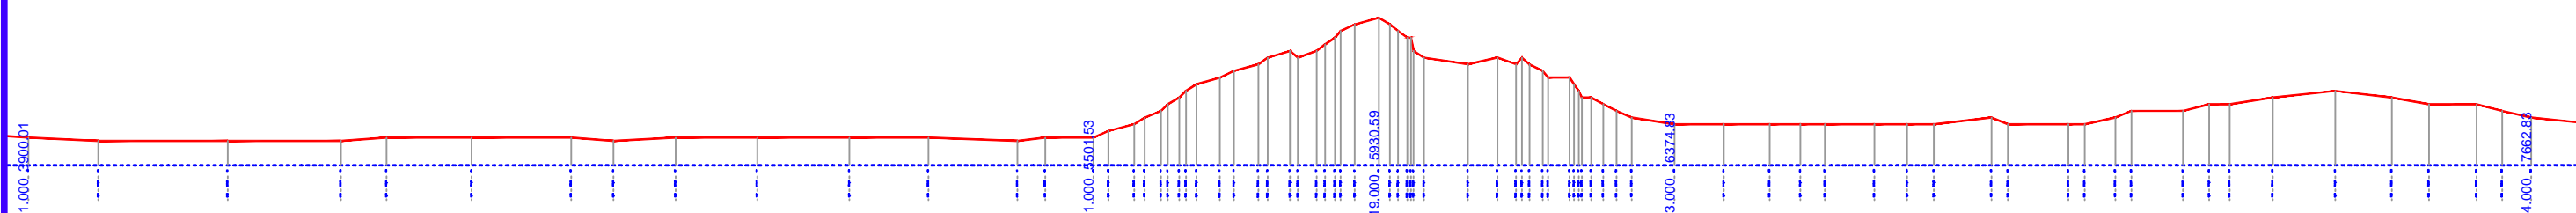

1 PLANTA (IBGE)
ESCALA VER. 1/10.000 HOR. 1/1000

CONVENÇÕES

N°	REVISÃO	DATA
0	EMISSÃO ORIGINAL	19/11/2013
A		
B		
C		
D		
E		
F		
G		

		MPB SANEAMENTO LTDA RUA FELIPE SCHMIDT, 848, SALA 204 CENTRO EXECUTIVO TORRE DA COLINA - FLORENÓPOLIS - SC CEP: 89.178-000 - FONE: (47) 3225.3882 www.mpb.org.br - mps@mpb.org.br	
PROJETO	AL	DATA	NOV/2013
DESENHO	OC	DATA	NOV/2013
CONFERIDO	AL	DATA	NOV/2013
APROVADO	AL	DATA	NOV/2013
A. E. S. N°	APROVAÇÃO DATA _____ ASSINATURA _____		
Nº DA CONSULTORIA DE-13018-RHI-AAB-MPB-002			

COMITÊ DA BACIA HIDROGRÁFICA DO RIO TIJUCAS ESTUDO DE REFORÇO DE ADUÇÃO DE ÁGUA BRUTA P/ COSTA ESMERALDA ITAPEMA, PORTO BELO E BOMBINHAS - SC			
PLANTA E PERFIL DA ADUTORA DE ÁGUA BRUTA DO RIO TIJUCAS (DN 700mm)			
PROJETO	DESENHO	DATA	FOLHA N°
ESCALA 1/10.000	TOPOGRAFIA	NOV/2013	05