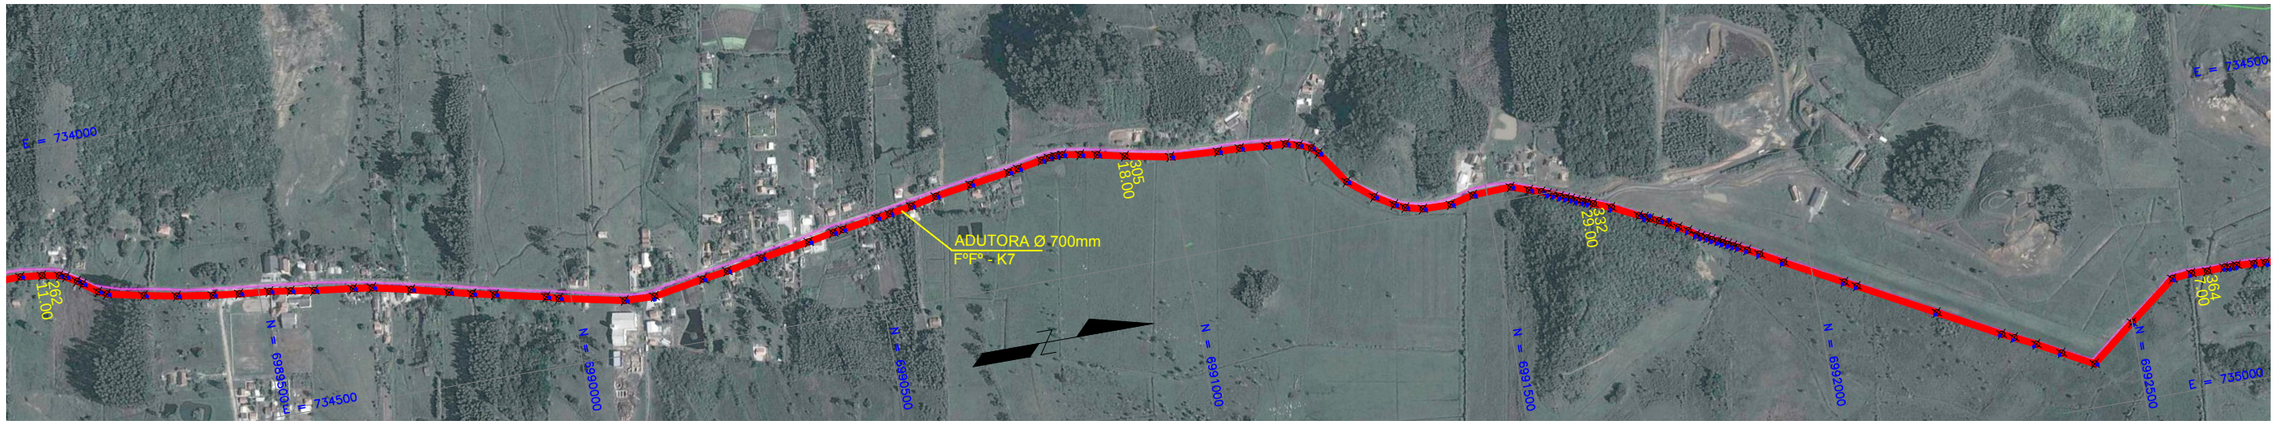

1 PLANTA (GOOGLE EARTH)
ESCALA 1/10.000

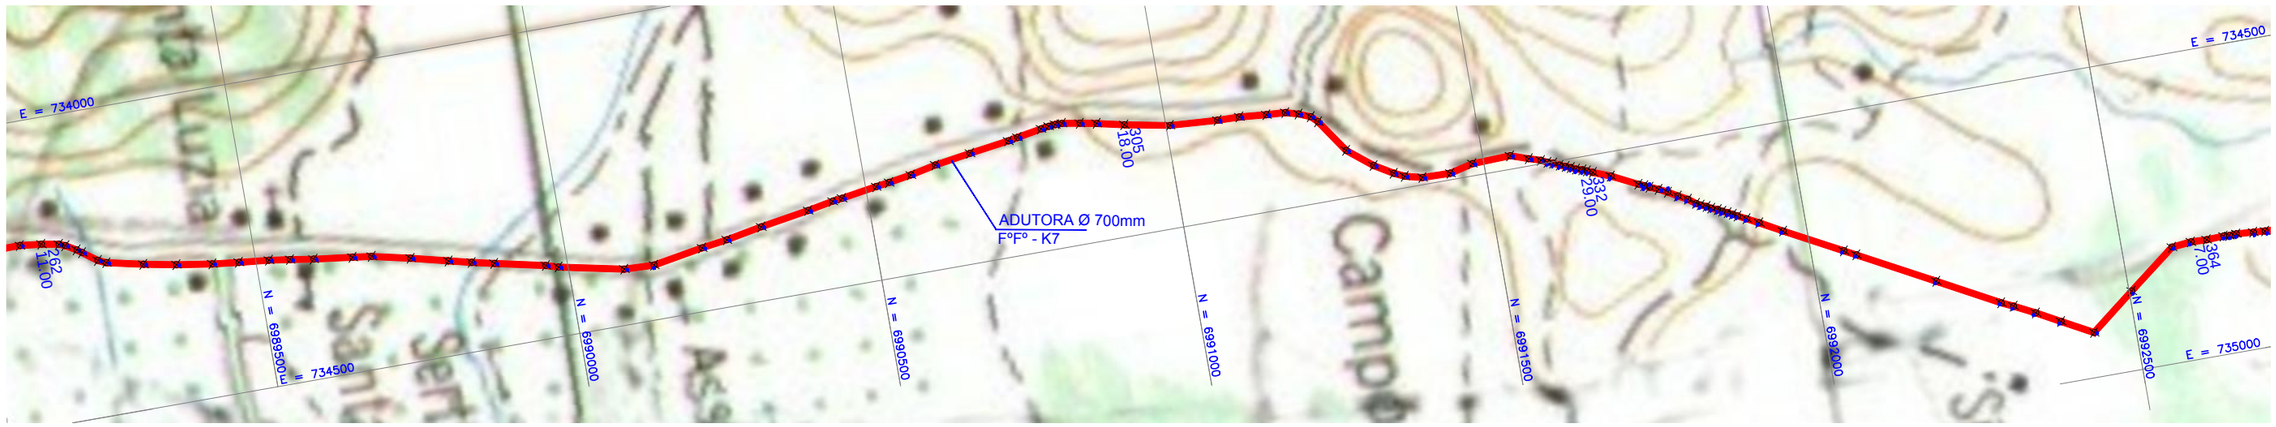

2 PLANTA (IBGE)
ESCALA 1/10.000

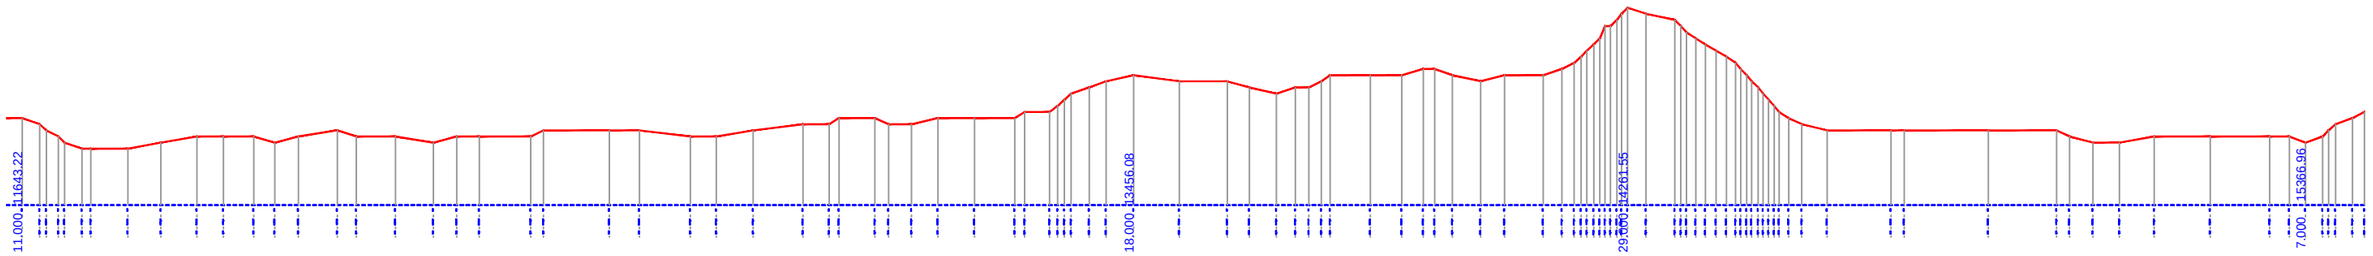

1 PLANTA (IBGE)
ESCALA VER. 1/10.000 HOR 1/1000

CONVENÇÕES

Nº	REVISÃO	DATA
0	EMISSÃO ORIGINAL	19/11/2013
A		
B		
C		
D		
E		
F		
G		

MPB SANEAMENTO LTDA
RUA FELIPE SCHMIDT, 848, SALA 304
CENTRO EXECUTIVO TORRE DA COLINA F/FAX: ++ 48 32253682
CENTRO – FLORIANÓPOLIS – SC
CREA 17982 – SC
www.mpb-eng.br – apoio@mpb-eng.br

PROJETO	AL	DATA	NOV/2013
DESENHO	OCC	DATA	NOV/2013
CONFERIDO	AL	DATA	NOV/2013
APROVADO	AL	DATA	NOV/2013

A. E. S. Nº	APROVAÇÃO	
	DATA	ASSINATURA

Nº DA CONSULTORA
DE-13018-RHI-AAB-MPB-004

COMITÊ DA BACIA HIDROGRÁFICA DO RIO TIJUCAS
ESTUDO DE REFORÇO DE ADUÇÃO DE ÁGUA BRUTA P/ COSTA ESMERALDA
ITAPEMA, PORTO BELO E BOMBINHAS - SC

COMITÊ DA BACIA HIDROGRÁFICA DO RIO TIJUCAS

PLANTA E PERFIL DA ADUTORA DE ÁGUA BRUTA DO RIO TIJUCAS (DN 700mm)

PROJETO	DESENHO	DATA	FOLHA Nº
ESCALA 1/10.000	TOPOGRAFIA	NOV/2013	07