


1 PLANTA (GOOGLE EARTH)
ESCALA 1/10.000



2 PLANTA (IBGE)
ESCALA 1/10.000

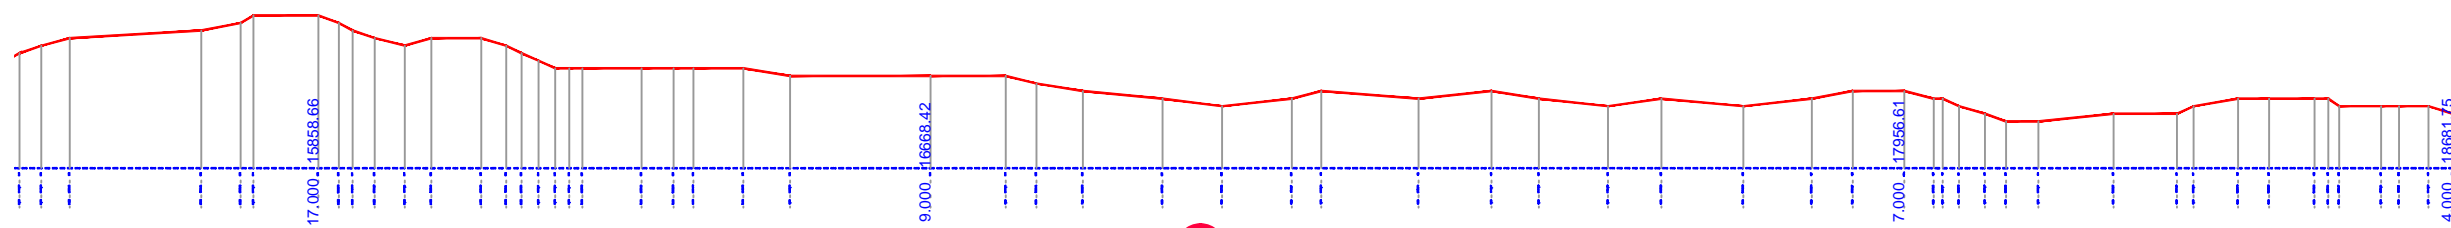

1 PLANTA (IBGE)
ESCALA VER: 1/10.000 HOR: 1/1000

CONVENÇÕES

N°	REVISÃO	DATA
0	EMISSÃO ORIGINAL	25/11/2013
A		
B		
C		
D		
E		
F		
G		

PROJETO	AL	DATA	NOV/2013
DESENHO	occ	DATA	NOV/2013
CONFERIDO	AL	DATA	NOV/2013
APROVADO	AL	DATA	NOV/2013

A. E. S. N° _____

DATA _____

ASSINATURA _____

N° DA CONSULTORIA _____

DE-13018-RHI-AAB-MPB-005

COMITÊ DA BACIA HIDROGRÁFICA DO RIO TIJUCAS			
ESTUDO DE REFORÇO DE ADUÇÃO DE ÁGUA BRUTA P/ COSTA ESMERALDA			
ITAPEMA, PORTO BELO E BOMBINHAS - SC			
PLANTA E PERFIL DA ADUTORA DE ÁGUA BRUTA DO RIO TIJUCAS (DN 700mm)			
PROJETO	DESENHO	DATA	FOLHA N°
ESCALA	TOPOGRAFIA	NOV/2013	08
1/210.000			