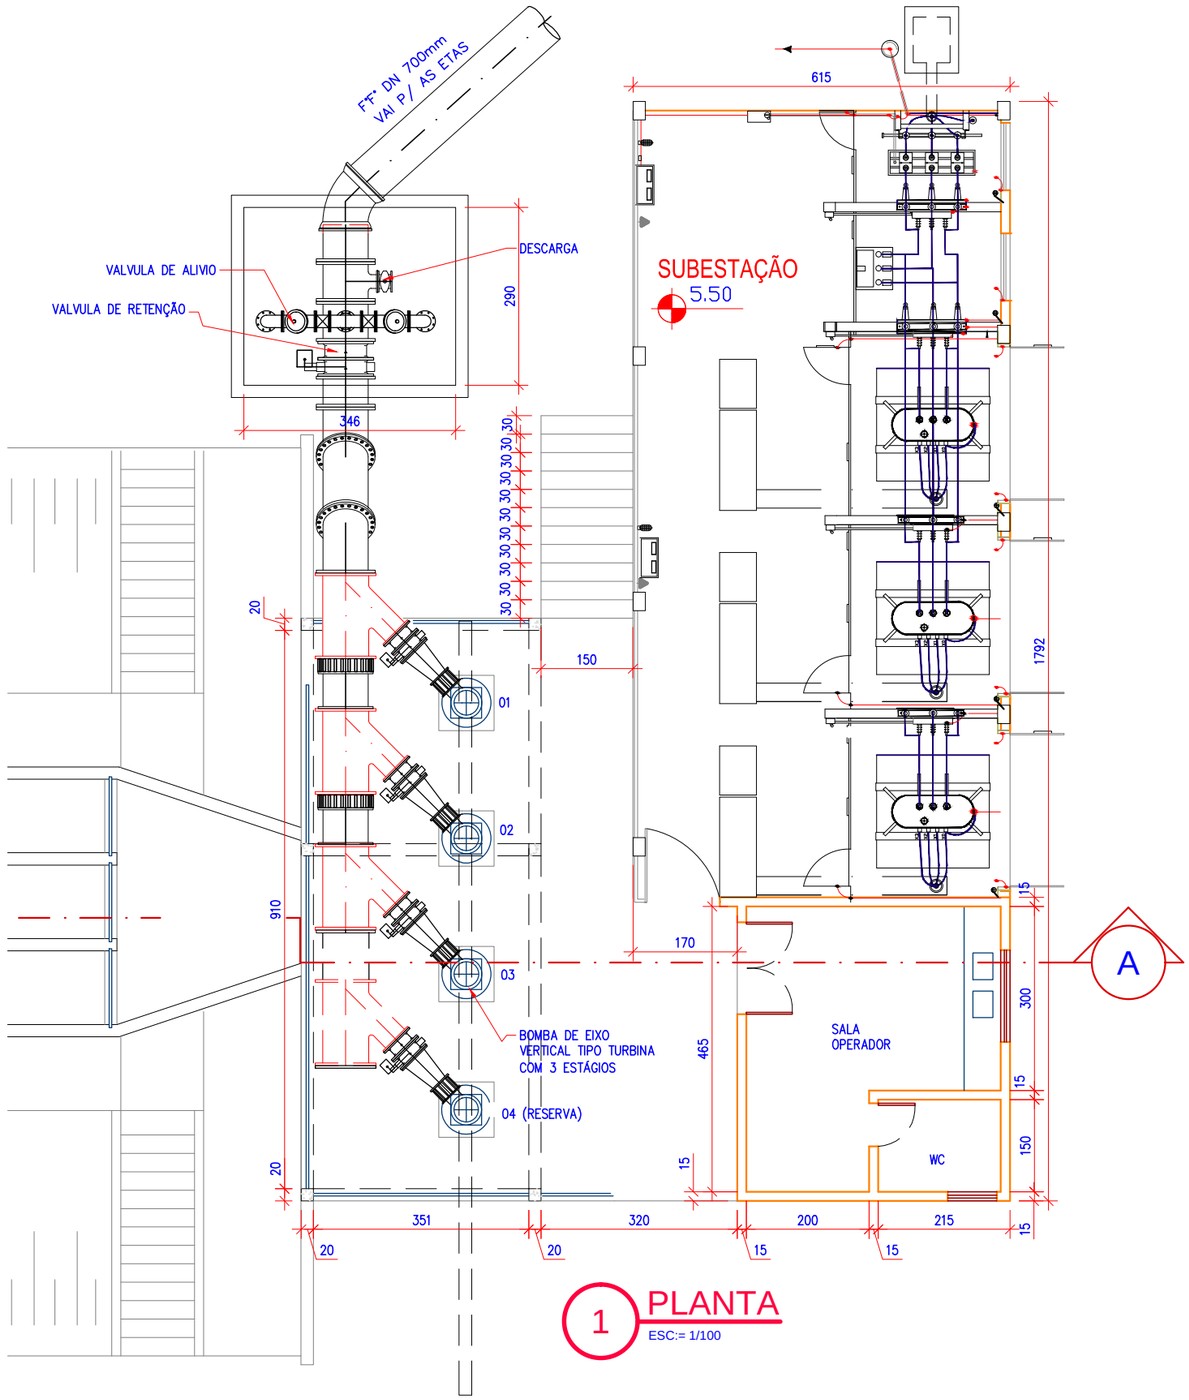

A

1 PLANTA
ESC:= 1/100

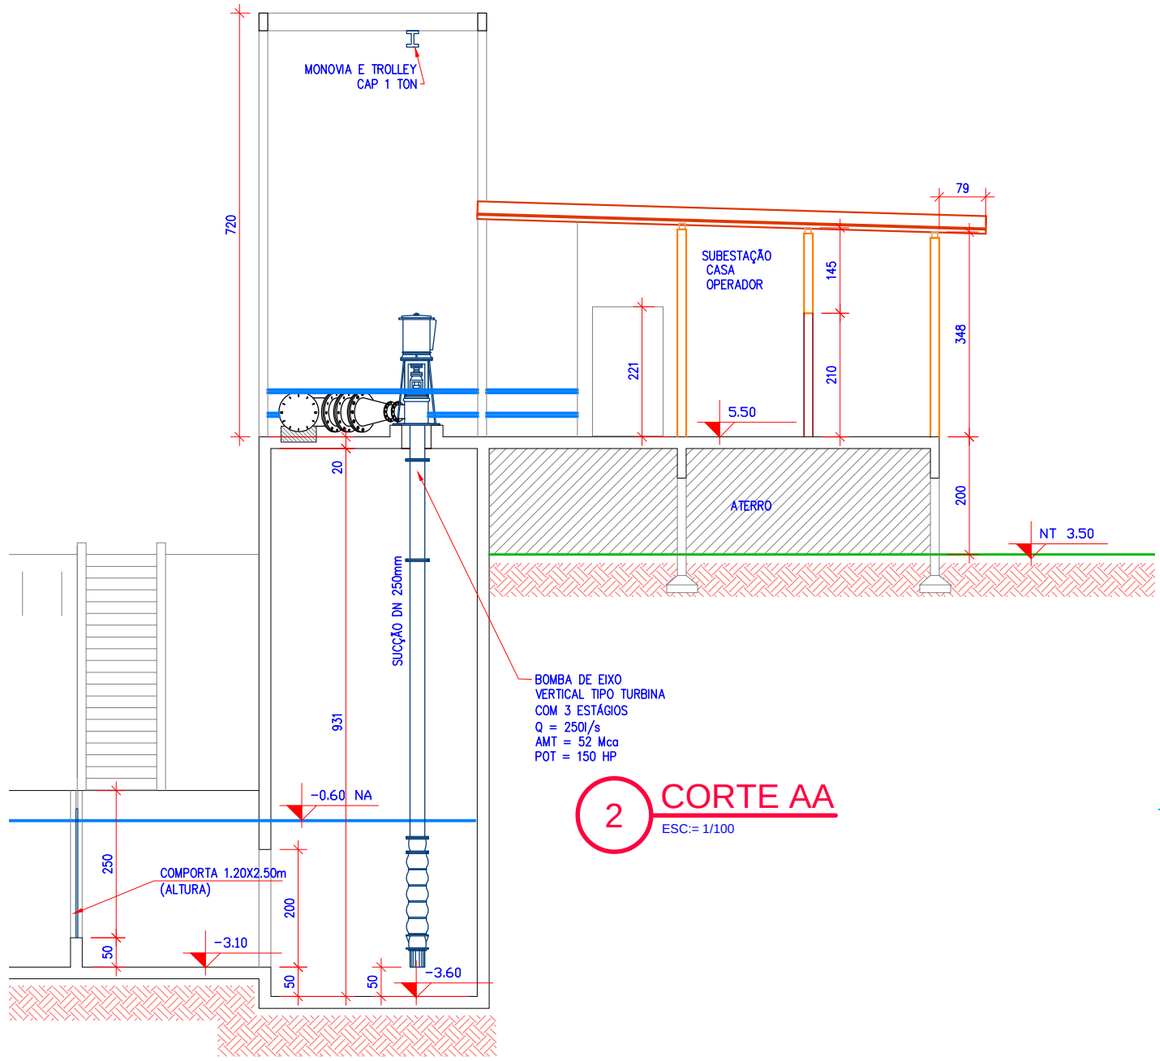

2 CORTE AA
ESC:= 1/100

Nº	REVISÃO	DATA
0	EMISSÃO ORIGINAL	27/02/2014
A		
B		
C		
D		
E		
F		
G		

MPB SANEAMENTO LTDA
RUA FELIPE SCHMIDT, 640, SALA 304
CENTRO EXECUTIVO TORRE DA COLINA F/FAX: 00 48 32253682
CENTRO – FLORIANÓPOLIS – SC
CREA 17607 – SC
www.mpb.eng.br – apoio@mpb.eng.br

PROJETO	AL	DATA	FEV/2014
DESENHO	OCC	DATA	FEV/2014
CONFERIDO	AL	DATA	FEV/2014
APROVADO	AL	DATA	FEV/2014

A. E. S. Nº | APROVAÇÃO | DATA | ASSINATURA

Nº DA CONSULTORA
DE-1318-RHI-MAN-MPB-016

COMITÊ DA BACIA HIDROGRÁFICA DO RIO TIJUCAS

ESTUDO DE REFORÇO DE ADUÇÃO DE ÁGUA BRUTA PARA COSTA ESMERALDA

ITAPEMA, PORTO BELO E BOMBINHAS - SC

SISTEMA DE ABASTECIMENTO DE ÁGUA
PROJETO - ERAB - ALTERNATIVA RIO TIJUCAS
PLANTA E CORTE

PROJETO	DESENHO	DATA	FOLHA Nº
ESCALA INDICADA	TOPOGRAFIA	FEV/2014	03