



2 PLANTA  
ESCALA 1/1.250

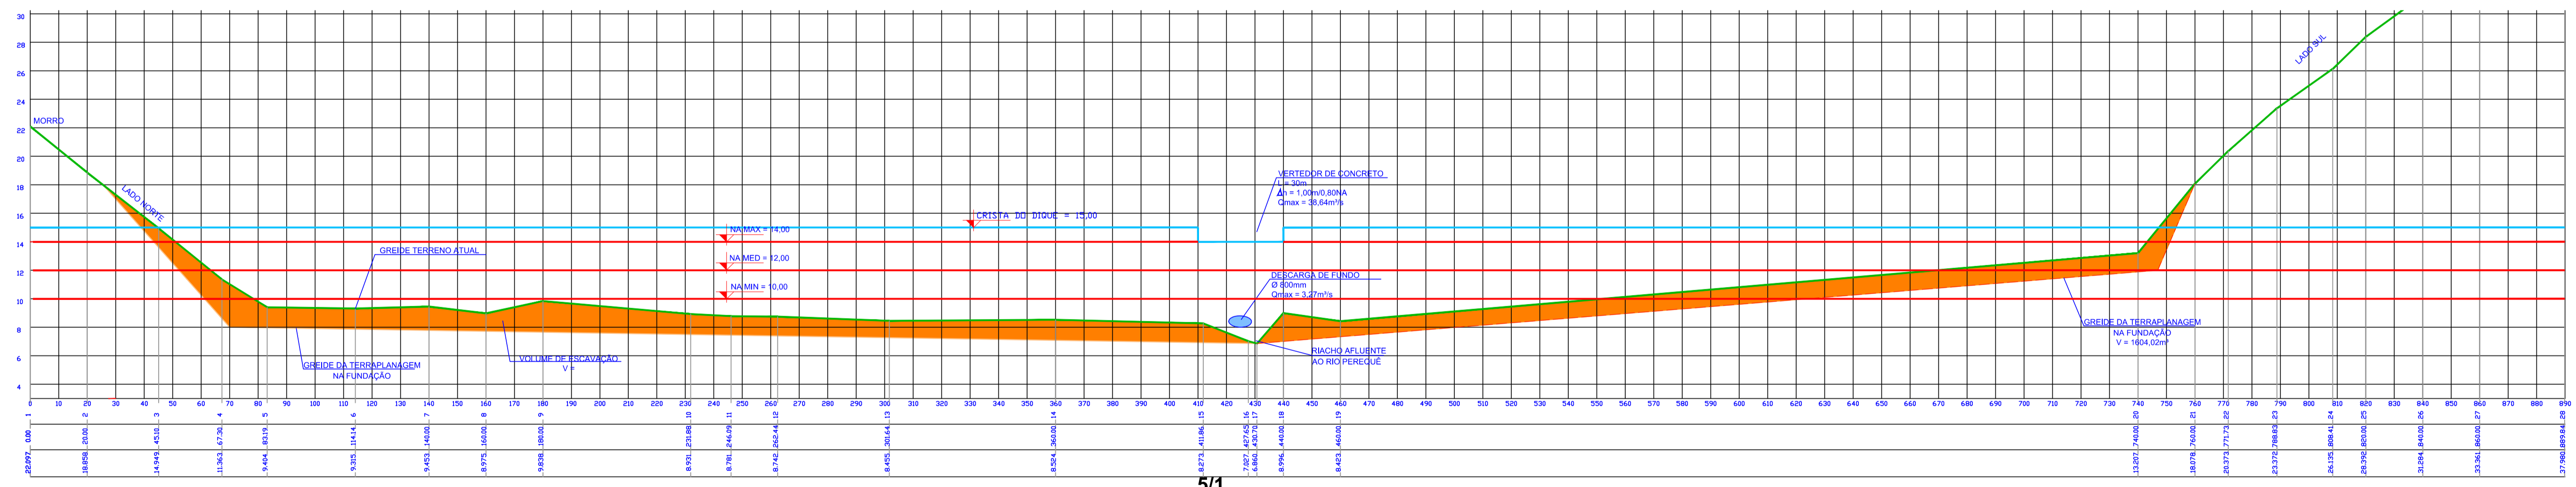

2 PERFIL LONGITUDINAL  
ESCALA 1/1.250

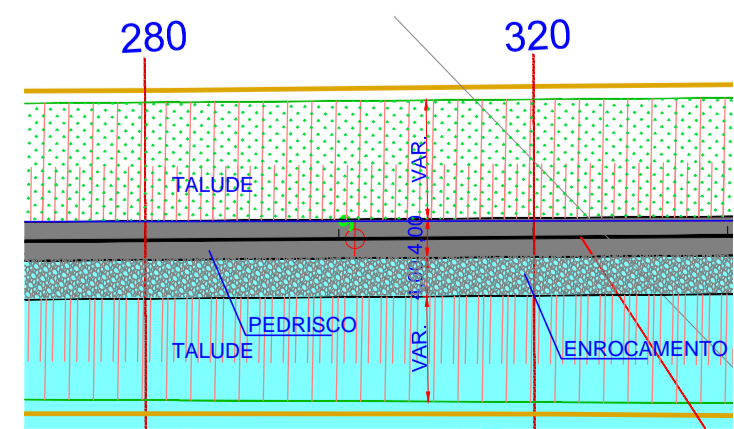

Nº	REVISÃO	DATA	MPB SANEAMENTO LTDA RUA FELIPE SCHMIDT, 644, SALA 204 CENTRO EXECUTIVO TORRE DA COLINA - F/TAJ - 48 32253682 CENTRO - FLORIANÓPOLIS - SC CEPA - 17807 - FONE: (41) 32253682 - FAX: (41) 32253683 www.mpb.sng.br - apolo@mpb.sng.br		COMITÊ DA BACIA HIDROGRÁFICA DO RIO TIJUCAS ESTUDO DE REFORÇO DE ADUÇÃO DE ÁGUA BRUTA PARA COSTA ESMERALDA ITAPEMA, PORTO BELO E BOMBINHAS - SC	
0	EMISSÃO ORIGINAL	27/02/2014	PROJETO	AL	DATA	FEV/2014
A			DESENHO	OCC	DATA	FEV/2014
B			CONFERIDO	AL	DATA	FEV/2014
C			APROVADO	AL	DATA	FEV/2014
D			A. E. S. Nº		APROVAÇÃO	
E			DATA		ASSINATURA	
F			Nº DA CONSULTORA			
G			DE-1318-RHI-MAN-MPB-017			
			PROJETO	DESENHO	DATA	FOLHA Nº
			INDICADA	TOPOGRAFIA	FEV/2014	04