


1 PLANTA DO VERTEDOR
ESCALA VER: 1/400

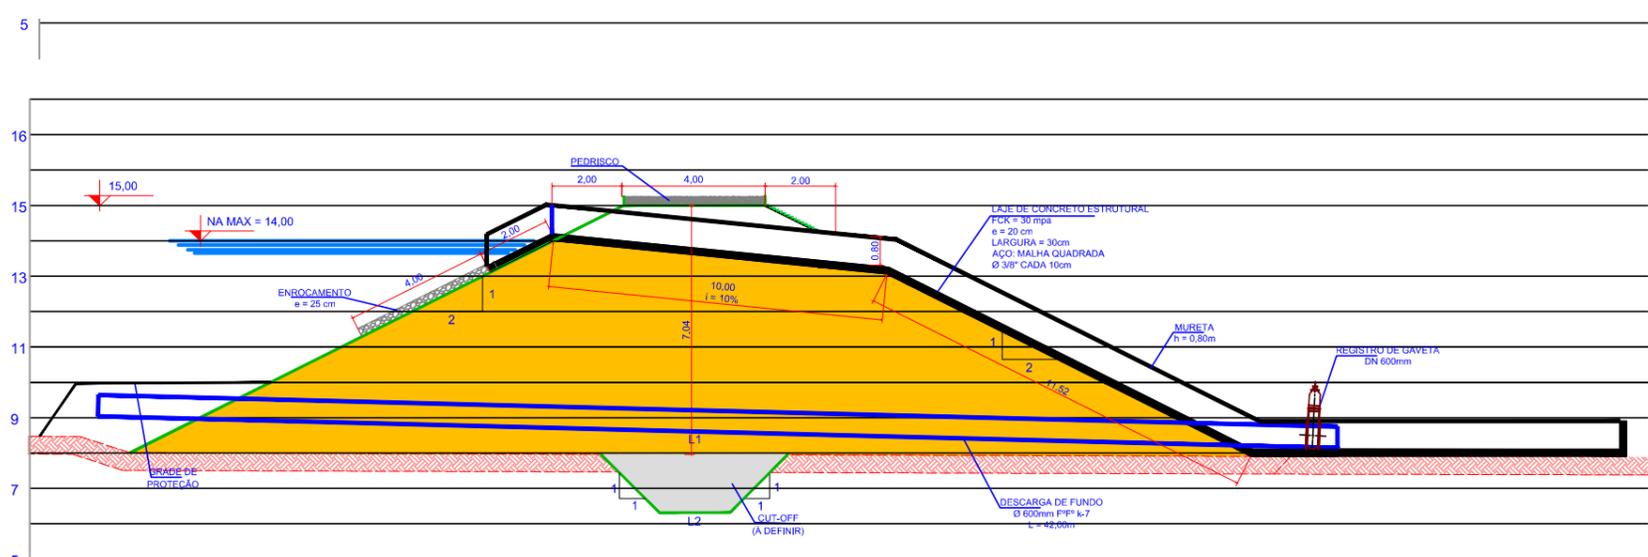

2 SEÇÃO TRANSVERSAL NO VERTEDOR DE CONCRETO
ESCALA 1/200

CONVENÇÕES

N°	REVISÃO	DATA
0	EMISSÃO ORIGINAL	25/11/2013
A		
B		
C		
D		
E		
F		
G		

PROJETO	AL	DATA	NOV/2013
DESENHO	OC	DATA	NOV/2013
CONFERIDO	AL	DATA	NOV/2013
APROVADO	AL	DATA	NOV/2013
A. E. S. N°	APROVAÇÃO		
	DATA	ASSINATURA	

PROJETO	DESENHO	DATA	FOLHA N°
INDICADA	TOPOGRAFIA	NOV/2013	06

DE-13018-RHI-AAB-MPB-023

COMITÊ DA BACIA HIDROGRÁFICA DO RIO TIJUCAS
ESTUDO DE REFORÇO DE ADUÇÃO DE ÁGUA BRUTA P/ COSTA ESMERALDA
ITAPEMA, PORTO BELO E BOMBINHAS - SC

VERTEDOR DE CONCRETO
PLANTA E CORTE

